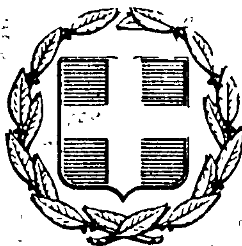


ΕΦΗΜΕΡΙΣ ΤΗΣ ΚΥΒΕΡΝΗΣΕΩΣ
ΤΗΣ ΕΛΛΗΝΙΚΗΣ ΔΗΜΟΚΡΑΤΙΑΣ

ΕΝ ΑΘΗΝΑΙΣ
ΤΗι 24 ΑΥΓΟΥΣΤΟΥ 1979

ΤΕΥΧΟΣ ΤΕΤΑΡΤΟΝ

ΑΡΙΘΜΟΣ ΦΥΛΛΟΥ
436

ΠΕΡΙΕΧΟΜΕΝΑ

ΑΠΑΛΛΟΤΡΙΩΣΕΙΣ
ΑΠΟΦΑΣΕΙΣ

Ἀριθ. Υ. 6886/Φ.29 (1)

Περὶ ἀναγκαστικῆς ἀπαλλοτριώσεως κτημάτων συνολικῆς ἐκτάσεως 14.219 μ2 στὴν περιοχὴ «Μαντριά» τῆς Κοινότητος Πετράδων Ν. Ἕβρου γιὰ τὴν κάλυψη στρατιωτικῶν ἀναγκῶν».

Ο ΝΟΜΑΡΧΗΣ ΕΒΡΟΥ

Ἔχοντας ὑπόψη :

1. Τὶς διατάξεις τοῦ Ν.Δ. 797/71 «περὶ ἀναγκαστικῶν ἀπαλλοτριώσεων», σὲ συνδυασμὸ μὲ τὶς διατάξεις τοῦ Β. Δ/τος 139/71 «περὶ τῆς ἁρμοδιότητος τῶν νομαρχῶν πρὸς κήρυξιν ἀναγκαστικῶν τινων ἀπαλλοτριώσεων».

2. Τὶς διατάξεις τοῦ Νόμου ΓΣΙΣΤ/1907 καὶ τὶς διατάξεις τοῦ Νόμου 4442/1929 «περὶ κυρώσεως τοῦ ἀπὸ 21 Σεπτεμβρίου 1926 Ν. Δ/τος περὶ Στρατιωτικῶν καὶ Ναυτικῶν Εἰσφορῶν καὶ Ναυλώσεων», ὅπως ἔχουν τροποποιηθεῖ.

3. Τὶς Φ. 910183/7/414489/Σ71/20.1.78/ΓΕΣ/4ον ΕΓ/4β, καὶ Φ. 910/183/21/196976/Σ 567/22.5.79/ΓΕΣ/4ον ΕΓ/4β γνωματεύσεις, καὶ

4. Τὸ ὑπὸ κλίμακα 1 : 500/13.4.1979 κτηματολογικὸ διάγραμμα καὶ πίνακα τῆς ΓΥΣ, ἀποφασίζουμε :

Κηρύσσουμε τὴν ἀναγκαστικὴ ἀπαλλοτρίωση, λόγω δημόσιας ὠφέλειας, ἤτοι γιὰ τὴν κάλυψη στρατιωτικῶν ἀναγκῶν στὴν περιοχὴ «Μαντριά» τῆς Κοιν. Πετράδων Ν. Ἕβρου, ἐκτάσεως 14.219 μ2, ὅπως αὐτὴ εἰκονίζεται στὸ ἀπὸ 13.4.1979 κτηματολογικὸ διάγραμμα (ἀριθμ. Κτημ. 949) καὶ τὸν ἀντίστοιχο κτηματολογικὸ πίνακα τῆς ΓΥΣ, θεωρημένα ἀπὸ τὸ Διοικητὴ τῆς Γ.Υ.Σ. Ταξ/χο Δημήτριο Δημητριάδη.

Ἐπὶ τῆς ἀπαλλοτριουμένης ἐκτάσεως προβάλλει δικαιώματα ἡ Κοινότητα Πετράδων.

Ἡ ἀπαλλοτρίωση κηρύσσεται ὑπὲρ τοῦ Δημοσίου καὶ μὲ δαπάνη τοῦ Ταμείου Ἐθνικῆς Ἀμύνης (ΤΕΘΑ).

Ἡ ἀπόφαση αὐτὴ νὰ δημοσιευθεῖ στὴν Ἐφημερίδα τῆς Κυβερνήσεως.

Ἀλεξανδρούπολη, 28 Ἰουνίου 1979

Μὲ Ἐντολὴ Νομάρχη
Ὁ Διευθυντὴς
ΝΙΚΟΛΑΟΣ ΜΠΟΥΡΑΣ

'Αριθ. ΕΣ. 11974 (2)

Περὶ ἀναγκαστικῆς ἀπαλλοτριώσεως ἰδιωτικῶν ἀκινήτων, ποὺ βρίσκονται στὴν Κοινότητα Καντάνου στὸ Ν. Χανίων.

Ο ΝΟΜΑΡΧΗΣ ΧΑΝΙΩΝ

Μὲ τὴν 11974/26.6.1979 ἀπόφαση τοῦ Νομάρχη Χανίων, ἡ ὁποίας ἔχει ληφθεῖ σύμφωνα μὲ τὶς διατάξεις τῶν ἄρθρων 206 καὶ 206 τοῦ Δημοτικοῦ καὶ Κοινοτικοῦ Κώδικα (Π.Δ. 933/1975), σὲ συνδυασμὸ μὲ αὐτὲς τοῦ Ν.Δ. 797/71, 139/71, 432/1970 καὶ τῶν Β.Δ/των 703/1970 καὶ 189/1972, ἐγκρίθηκε ἡ 2/1979 ἀπόφαση τοῦ Κοινοτικοῦ Συμβουλίου Καντάνου, ποὺ ἀφορᾶ τὴν ἀναγκαστικὴ ἀπολλοτρίωση: 1) κτίσματος ἰδιοκτησίας ἀδελφῶν 'Αναστασάκη, κληρονόμων Δημ. 'Αναστασάκη ἐκτάσεως 464,64 μ3 καὶ ἀξίας 139.392 δρχ. καὶ 2) οἰκοπέδου μετὰ κτίσματος ἰδιοκτησίας τῶν ἀνωτέρω ἀδελφῶν, ἐκτάσεως 23,10μ2 καὶ ἀξίας 34.650 δρχ.

Τὰ ἀνωτέρω ἀκίνητα συνολικῆς ἀξίας δρχ. 174.042 ἀπαλλοτριώνονται πρὸς διαπλάτυνση καὶ διαμόρφωση τῆς Κοινοτικῆς Πλατείας Καντάνου, καθ'σον συντρέχουν λόγοι δημόσιας ὠφελείας.

'Η ἀποζημίωση βαρύνει τὴν ἀνωτέρω Κοινότητα καὶ θὰ καταβληθεῖ σύμφωνα μὲ τὶς διατάξεις τοῦ Ν.Δ/τος 797/71, χωρὶς νὰ ἀποκλείεται ὁ καθορισμὸς αὐτῆς μὲ συμβιβασμό.

Χανιά, 26 'Ιουνίου 1979

Μὲ ἐντολὴ Νομάρχη
'Ο Δ/ντὴς
ΕΥΑΓΓ. ΒΙΣΚΑΔΟΥΡΑΚΗΣ

ΑΝΑΚΟΙΝΩΣΕΙΣ

'Αριθ. Β. 3048/Φ. 26Π (3)

Περὶ ἀνακοινώσεως παρακαταθέσεως ἀποζημιώσεως γιὰ ἀπαλλοτρίωση ἀκινήτων πρὸς κατασκευὴ τῆς βορείας κυρίας Διώρυγας Πηνειοῦ 'Ηλείας.

Ο ΥΠΟΥΡΓΟΣ ΔΗΜΟΣΙΩΝ ΕΡΓΩΝ

Σύμφωνα μὲ τὰ ἄρθρα 7 καὶ 8 τοῦ Ν.Δ. 797/1971 «περὶ ἀναγκαστικῶν ἀπαλλοτριώσεων», γνωστοποιοῦμε:

α) Σὲ ὅσους ἔχουν ἢ διεκδικοῦν δικαιώματα κυριότητας σὲ ἀκίνητα ποὺ ἀπαλλοτριώθηκαν ἀναγκαστικὰ μὲ τὴν ἀριθ. 8323/8865/72 κοινὴ ἀπόφαση τῶν Ὑπουργῶν Οἰκονομικῶν καὶ Δημοσίων Ἔργων (ΦΕΚ 13/72 τ.Δ') γιὰ τὴν κατασκευὴ τῆς βορείας κυρίας Διώρυγας Πηνειοῦ 'Ηλείας.

β) Στοὺς ἐνυπόθηκους δανειστὲς καὶ τοὺς τρίτους διεκδικητὲς τῶν ἀκινήτων αὐτῶν, ὅτι ἡ ἀποζημίωση τῆς ἐδαφικῆς ἐπιφάνειας καὶ τῶν ἐπικειμένων της, ὅπως περιγράφονται στὸ σχετικὸ κτηματολογικὸ πίνακα, ἡ ὁποία καθορίστηκε μὲ τὴν 72/79 ἀπόφαση τοῦ 'Εφετείου Πατρῶν ἔχει παρακατατεθεῖ στὸ γραφεῖο Παρ/ξῶν Λεχαινῶν.

Σχετικὰ ἔχει ἐκδοθεῖ τὸ ἀριθ. 15528/20.6.79 γραμμάτιο συστάσεως παρακαταθήκης δραχ. τριακοσίων ἑξήντα ἐννέα χιλιάδων ἑξακοσίων ἑξήντα ὀκτὼ (369.668).

Η ἀποζημίωση θὰ ἀποδοθεῖ στὰ πρόσωπα ποὺ θὰ ἀναγνωρισθοῦν δικαιοῦχοι κατὰ τὴ νόμιμη διαδικασία.

'Η ἀνακοίνωση αὐτὴ νὰ δημοσιευθεῖ στὴν 'Εφημερίδα τῆς Κυβερνήσεως.

'Αθῆναι, 25 'Ιουνίου 1979

Μὲ Ἐντολὴ Ὑπουργοῦ
'Ο Διευθυντὴς
ΝΙΚ. ΚΑΤΣΙΦΗΣ

'Αριθ. Β. 3079/Φ. 56 (4)

Περὶ ἀνακοινώσεως ἀποζημιώσεως γιὰ ἀπαλλοτρίωση ἀκινήτων πρὸς διάνοιξη τῆς ὁδοῦ Κυκλώματος - Χαλκιδικῆς (τμῆμα Καλάνδρα - Σίβηρις Καλλιθέα).

Ο ΥΠΟΥΡΓΟΣ ΔΗΜΟΣΙΩΝ ΕΡΓΩΝ

Σύμφωνα μὲ τὰ ἄρθρα 7 καὶ 8 τοῦ Ν.Δ. 797/1971 «περὶ ἀναγκαστικῶν ἀπαλλοτριώσεων», γνωστοποιοῦμε:

α) Σὲ ὅσους ἔχουν ἢ διεκδικοῦν δικαιώματα κυριότητας σὲ ἀκίνητα ποὺ ἀπαλλοτριώθηκαν ἀναγκαστικὰ μὲ τὴ Δ. 1158/1240/29.3.1969 κοινὴ ἀπόφαση τῶν Ὑπουργῶν Οἰκονομικῶν καὶ Δημοσίων Ἔργων ΦΕΚ 76/69 τ.Δ) γιὰ τὴν διάνοιξη τῆς ὁδοῦ Κυκλώματος - Χαλκιδικῆς (Τμῆμα Καλάνδρα - Σίβηρις - Καλλιθέα).

β) Τοὺς ἐνυπόθηκους δανειστὲς καὶ τοὺς τρίτους διεκδικητὲς τῶν ἀκινήτων αὐτῶν, ὅτι ἡ ἀποζημίωση τῆς ἐδαφικῆς ἐπιφάνειας καὶ τῶν ἐπικειμένων της, ὅπως περιγράφονται στὸ σχετικὸ κτηματολογικὸ πίνακα, ἡ ὁποία καθορίστηκε μὲ τὴν ἀριθ. 113/77 ἀπόφαση τοῦ Πολυμελοῦς Πρωτ. Χαλκιδικῆς ἔχει παρακατατεθεῖ στὸ γραφεῖο Παρ/κῶν Κασσάνδρας.

Σχετικὰ ἔχει ἐκδοθεῖ ἀρ. 6125/1.6.79 γραμμάτιο συστάσεως παρακαταθήκης δρχ. 125.000 (ἑκατὸν εἴκοσι πέντε χιλιάδες).

'Η ἀποζημίωση θὰ ἀποδοθεῖ στὰ πρόσωπα ποὺ θὰ ἀναγνωρισθοῦν δικαιοῦχοι κατὰ τὴ νόμιμη διαδικασία.

'Η ἀνακοίνωση αὐτὴ νὰ δημοσιευθεῖ στὴν 'Εφημερίδα τῆς Κυβερνήσεως.

'Αθῆναι, 27 'Ιουνίου 1979

Μὲ ἐντολὴ Ὑπουργοῦ
'Ο Δ/ντὴς
ΝΙΚ. ΚΑΤΣΙΦΗΣ

'Αριθ. 1193 (5)

Περὶ εἰδοποιήσεως παρακαταθέσεως ἀποζημιώσεως ἀπὸ ἀναγκαστικὴ ἀπαλλοτρίωση ἀγροτεμαχίου λόγῳ μεταφορᾶς τοῦ Ἐθνικοῦ Γυμναστηρίου Ἄργους Ὀρεστικοῦ Ν. Καστοριᾶς.

Ο ΔΗΜΑΡΧΟΣ ΑΡΓΟΥΣ ΟΡΕΣΤΙΚΟΥ

'Ο Δῆμος Ἄργους Ὀρεστικοῦ ὡς ἐπισπεύδων, κατάθεσε σήμερα 28.6.1979 στὸ Ταμεῖο Παρακαταθηκῶν καὶ Δανείων Καστοριᾶς γιὰ λογαριασμὸ τῆς φερομένης καὶ νομίμως ἀναγνωρισμένης ἰδιοκτήτριας Μελπομένης χήρας Δημητρίου Καραθάνου, κατοίκου Ψυχικοῦ Ἀθηνῶν ὁδοῦ Ἁγίας Σοφίας 17 γιὰ ἀπαλλοτριούμενο ἀγροτεμάχιό της στὸν Α' κάμπο τῆς κτηματικῆς περιοχῆς Ἄργους Ὀρεστικοῦ, ἐκτάσεως 483 τ.μ. μὲ 33 λεῦκες καὶ 3 καρυδιὲς γιὰ τὴν μεταφορὰ τοῦ Ἐθνικοῦ Γυμναστηρίου Ἄργους Ὀρεστικοῦ συνεπεία τῆς 35/76 ἀποφάσεως τοῦ Δ.Σ. Ἄργους Ὀρεστικοῦ, ἐγκριθεῖσα μὲ τὴν ΚΒ/8/281/2.7.76 ἀπόφαση τῆς Νομαρχίας Καστοριᾶς, ποὺ δημοσιεύτηκε στὸ 992/7.8.76 φῦλλο τῆς Ἐφημερίδας «ΝΕΑ ΚΑΣΤΟΡΙΑ» καὶ σύμφωνα μὲ τὴν 78/14.4.78 ἀπόφαση τοῦ Μονομελοῦς Πρωτοδικείου Καστοριᾶς.

Τὸ παρακατατεθὲν ποσὸν ἀνέρχεται σὲ 67.670 δρχ. γιὰ λογαριασμὸ τῆς Μελπομένης χήρας Δημ. Καραθάνου κατοίκου Ψυχικοῦ Ἀθηνῶν ὁδὸς Ἁγίας Σοφίας 17, καὶ ἔχει ἐκδοθεῖ τὸ 4421/28.6.79 γραμμάτιο συστάσεως παρακαταθήκης, σύμφωνα μὲ τὴν 27/17.3.79 ἀπόφαση τοῦ Δ.Σ. Ἄργους Ὀρεστικοῦ, ποὺ ἐγκρίθηκε μὲ τὴν ΚΒ/2638/16.3.79 ἐπικυρωτικὴ ἀπόφαση Ν. Καστοριᾶς, μὲ τὴν ὁποίαν ἐκδόθηκε ἐπ' ὀνόματί της τὸ 172/19.5.79 χρηματικὸ ἔνταλμα.

Ἄργος Ὀρεστικό, 28 Ἰουνίου 1979

'Ο Δήμαρχος
ΦΩΤΙΟΣ ΜΑΥΡΑΝΤΖΑΣ

'Αριθ. Οἰκ. 3068 (6)

Περὶ εἰδοποιήσεως τῆς γενομένης παρακαταθέσεως ἀποζημιώσεως ἐξ ἀπαλλοτριώσεως στὴ τοποθεσία «Μποτσανὸ» γιὰ δημιουργία Κοινοτικῆς Πλατείας, κηρυχθείσης ἀπαλλοτριωτέας δυνάμει τῆς ὑπ' ἀριθ. 19338/9.11.77 ἀποφάσεως τοῦ Νομάρχου Λασηθίου δημοσιευθείσης νομίμως εἰς Φ.Ε.Κ. 454 τ.Δ'/16.11.77.

Ο ΠΡΟΕΔΡΟΣ
ΤΗΣ ΚΟΙΝΟΤΗΤΑΣ ΚΡΙΤΣΑΣ ΛΑΣΙΘΙΟΥ

Μὲ τὴν ὑπ' ἀριθ. 111/1979 ἀπόφαση τοῦ Κοινοτικοῦ Συμβουλίου Κριτσᾶς ποὺ ἐπικυρώθηκε μὲ τὴν ὑπ' ἀριθ. 12850/16.8.1979 πράξη τῆς Νομαρχίας Λασιθίου ἐγκρίθηκε ἡ παρακατάθεση ὁλοκλήρου τοῦ ποσοῦ τῶν δραχμῶν 3.102.045 γιὰ τὴν ἀποζημίωση τῶν εἰκαζομένων δικαιούχων, ἰδιοκτητῶν, τοῦ ἀπαλλοτριωμένου ἀκινήτου στὴ τοποθεσία «Μποτσανὸ» γιὰ δημιουργία Κοινοτικῆς Πλατείας.

Γιὰ τὸ σκοπὸ αὐτὸ ἐκδόθηκε τὸ ὑπ' ἀριθ. 4438/16.8.1979 γραμμάτιο συστάσεως παρακαταθήκης τοῦ Ταμείου Παρακαταθηκῶν καὶ Δανείων (Γραφεῖο Παρακαταθηκῶν 'Αγίου Νικολάου Λασιθίου) μὲ τὸ ὁποῖο κατατέθηκε τὸ ποσὸ τῶν τριῶν ἑκατομμυρίων ἑκατὸν δύο χιλιάδων σαράντα πέντε (3.102.045) δραχμῶν σύμφωνα μὲ τὴν ὑπ' ἀριθ. 22/1979 ὁριστικὴ καὶ τελεσίδικη ἀπόφαση τοῦ 'Εφετείου Χανίων ἐκτάσεως ἀκινήτων 678.460 μ² πρὸς γνῶσιν τῶν ἐνδιαφερομένων τῶν διὰ δικαστικῆς ἀποφάσεως ἀναγνωρισθησομένων δικαιούχων.

Κριτσᾶ, 16 Αὐγούστου 1979

'Ο Πρόεδρος
ΙΩΣΗΦ Κ. ΝΕΡΑΤΖΟΥΛΗΣ

'Αριθ. 525910 (7)

Περὶ εἰδοποιήσεως γιὰ τὴν παρακατάθεση ἀποζημιώσεως ἀπὸ ἀναγκαστικὴ ἀπαλλοτρίωση στὴν 'Αράχωβα Βοιωτίας.

Ο ΓΕΝΙΚΟΣ ΔΙΕΥΘΥΝΤΗΣ
ΤΟΥ ΕΛΛΗΝΙΚΟΥ ΟΡΓΑΝΙΣΜΟΥ ΤΟΥΡΙΣΜΟΥ

Σύμφωνα μὲ τὶς διατάξεις τῶν ἄρθρων 7 καὶ 8 τοῦ Ν.Δ. 797/1971 «περὶ ἀναγκαστικῶν ἀπαλλοτριώσεων» πληροφοροῦμε ὅλους ὅσους :

α) Ἔχουν δικαιώματα κυριότητας ἢ ἄλλα ἐμπράγματα δικαιώματα στὴν ἐδαφικὴ ἔκταση ποὺ ἀπαλλοτριώθηκε μὲ τὴν 105343/17.6.1976 (ΦΕΚ 186/Δ/26.6.76) ἀπόφαση τοῦ Νομάρχη Βοιωτίας γιὰ Τουριστικὴ ἀξιοποίηση καὶ

β) Ἔχουν ἐγγράψει ὑποθήκη ἢ ἔχουν ἐπιβάλει κατάσχεση ἢ μὲ ὁποιονδήποτε τρόπο διεκδικοῦν τὴν ἀπαλλοτριωθεῖσα ἔκταση ὅτι ἡ ἀποζημίωση, ποὺ καθόρισε τὸ Μονομελὲς Πρωτοδικεῖο Λεβαδείας μὲ τὴν 157/78 ἀπόφαση του γιὰ τὴν ἐδαφικὴ ἔκταση καὶ τὰ ὑπερκείμενα αὐτῆς στὴν 'Αράχωβα Βοιωτίας ὅπως αὐτὴ φαίνεται στὸ 504/121/31520/ 13.12.1974 καὶ ὑπὸ κλίμακα 1 : 500 κτηματολογικὸ διάγραμμα καὶ στὸ σχετικὸ κτηματολογικὸ πίνακα τοῦ 'Ελληνικοῦ 'Οργανισμοῦ Τουρισμοῦ, ποὺ θεώρησε ἡ Δ/νση Τεχνικῶν 'Υπηρεσιῶν Νομαρχίας Βοιωτίας, ἔχει κατατεθεῖ στὸ Ταμεῖο Παρακαταθηκῶν καὶ Δανείων καὶ ἔχει ἐκδοθεῖ τὸ 545319/21.6.79 γραμμάτιο συστάσεως παρακαταθήκης γιὰ τὸ ποσὸ τῶν διακοσίων ἑξήκοντα ἕξ χιλιάδων τριακοσίων δρχ. (266.300).

'Η ἀποζημίωση αὐτὴ εἶναι ἀποδοτέα στοὺς δικαιούχους ποὺ θὰ ἀναγνωρισθοῦν σύμφωνα μὲ τὸ νόμο.

'Η ἀνακοίνωση αὐτὴ νὰ δημοσιευθεῖ στὴν 'Εφημερίδα τῆς Κυβερνήσεως.

'Αθῆναι, 10 'Ιουλίου 1979

Μὲ ἐντολὴ Γεν. Διευθυντῆ
'Ο 'Αναπληρωτὴς Γενικὸς Διευθυντὴς
Γ. ΦΛΩΡΟΣ

ΠΟΛΕΟΔΟΜΙΑ

ΑΠΟΦΑΣΕΙΣ

'Αριθ. Π. 282720/Μ—468/78 (8)

Περὶ χαρακτηρισμοῦ τῆς ὁδοῦ ποὺ συνδέει τοὺς οἰκισμοὺς 'Αγίας Μαρίνας - Πόρτες Ν. Αἰγίνης, ὡς κυριότερης κοινοτικῆς ὁδοῦ.

Ο ΝΟΜΑΡΧΗΣ ΑΤΤΙΚΗΣ
ΔΙΑΜΕΡΙΣΜΑ ΠΕΙΡΑΙΩΣ

Ἔχοντας ὑπόψη :

1. Τὶς διατάξεις τοῦ Ν.Δ. 17.7.1923 «περὶ σχεδίων πόλεων κλπ.» ὅπως ἰσχύουν σήμερα.
2. Τὶς διατάξεις τοῦ Π.Δ. 25.11.1929 «περὶ κωδικοποιήσεως τῶν περὶ κατασκευῆς καὶ συντηρήσεως ὁδῶν κειμένων διατάξεων» καθὼς τοῦ Ν. 3155/11.3.1955 «περὶ κατασκευῆς καὶ συντηρήσεως ὁδῶν».
3. Τὶς διατάξεις τοῦ Π. Δ. περὶ καθορισμοῦ τῶν ὅρων καὶ περιορισμῶν δομήσεως γιὰ γήπεδα ποὺ βρίσκονται ἐκτὸς τοῦ ρυμοτομικοῦ σχεδίου πόλεων κωμῶν καὶ οἰκισμῶν.
4. Τὶς διατάξεις τοῦ Ν. 3200/55, Α.Ν. 314/68 καὶ 532/70 καὶ Β.Δ. 805/72 «περὶ Δ/κῆς ἀποκεντρώσεως καὶ παροχῆς ἁρμοδιοτήτων εἰς Νομάρχας κλπ».
5. Τὶς διατάξεις τοῦ Ν.Δ. 1147/72 περὶ Δ/σεως Μείζονος Πρωτ/σης καὶ τὶς περὶ ὀργανώσεως τῶν 'Υπηρεσιῶν καὶ ἁρμοδιοτήτων αὐτῶν.
6. Τὴν 720/78 βεβαίωση τῆς Κοινότητας Μεσαγροῦ καὶ τὰ Τ.Υ. 260800/78 καὶ 263088/78 ἔγγραφα Δ/νσεως Τ.Υ. καὶ 1219/79 Τ.Υ.Δ.Κ. τοῦ Δ/τος Πειραιῶς «περὶ τοῦ εἴδους τῆς στὸ θέμα ὁδοῦ».
7. Τὴν Π.272826/26.2.79 εἰσήγηση τοῦ Τμήματος 'Απαλλοτριώσεων ΥΠΔΠ.
8. Τὴν 3 πράξη τῆς 5/10.4.79 συνεδρίας τοῦ Συμβουλίου Δημ. Ἔργων τῆς Νομαρχίας μας ὑπὲρ τοῦ χαρακτηρισμοῦ τῆς ὑπόψη ὁδοῦ ὡς κυριότετης κοινοτικῆς ὁδοῦ, ἀποφασίζουμε :

Χαρακτηρίζουμε τὴν ὁδὸ ποὺ συνδέει τὸν οἰκισμὸ 'Αγίας Μαρίνας, Κοινότητας Μεσαγροῦ, μὲ τὸν οἰκισμὸ Πόρτες, στὴ Νῆσο Αἴγινα, ὡς τὴν κυριότερη κοινοτικὴ ὁδό.

'Η ὁδὸς αὐτὴ φαίνεται στὸ σκαρίφημα ποὺ συνοδεύει τὴν εἰσήγηση τοῦ τμήματος ἀπαλλοτριώσεων μὲ κλίμακα 1:5.000

Πειραιεύς, 2 Μαΐου 1979

'Ο 'Αναπληρωτὴς Νομάρχης
Διαμ/τος Πειραιῶς
Π. ΓΕΡΟΓΙΑΝΝΗΣ

ΕΛΛΗΝΙΚΗ ΔΗΜΟΚΡΑΤΙΑ
ΝΟΜΑΡΧΙΑ ΑΤΤΙΚΗΣ
ΔΙΑΜΕΡΙΣΜΑ ΠΕΙΡΑΙΩΣ
ΥΠΗΡΕΣΙΑ ΠΟΛ/ΜΙΑΣ
ΤΜΗΜΑ ΑΠΑΛΛΟΤΡΙΩΣΕΩΝ

ΧΑΡΙΗΣ Ε'


ΠΟΡΤΕΣ

Εθεωρήθη
ώς συνοδεῦον τὴν ἀρ. πρωτ. Π272526/79
αἴτησιν τοῦ ... ἀπαλλοτριώσεων
καὶ κατ' ἀκολουθίαν τὴν ἀρ. πρ. Π 282720/79
ἀπόφασιν τοῦ Δήμου Πειραιῶς
Πειραιεύς 9-6-79
Ο ΑΝ.
Προϊστάμενος τοῦ Τμήμ.



Ι. ΣΦΙΟΛΙΑΣ

Μ.468/78

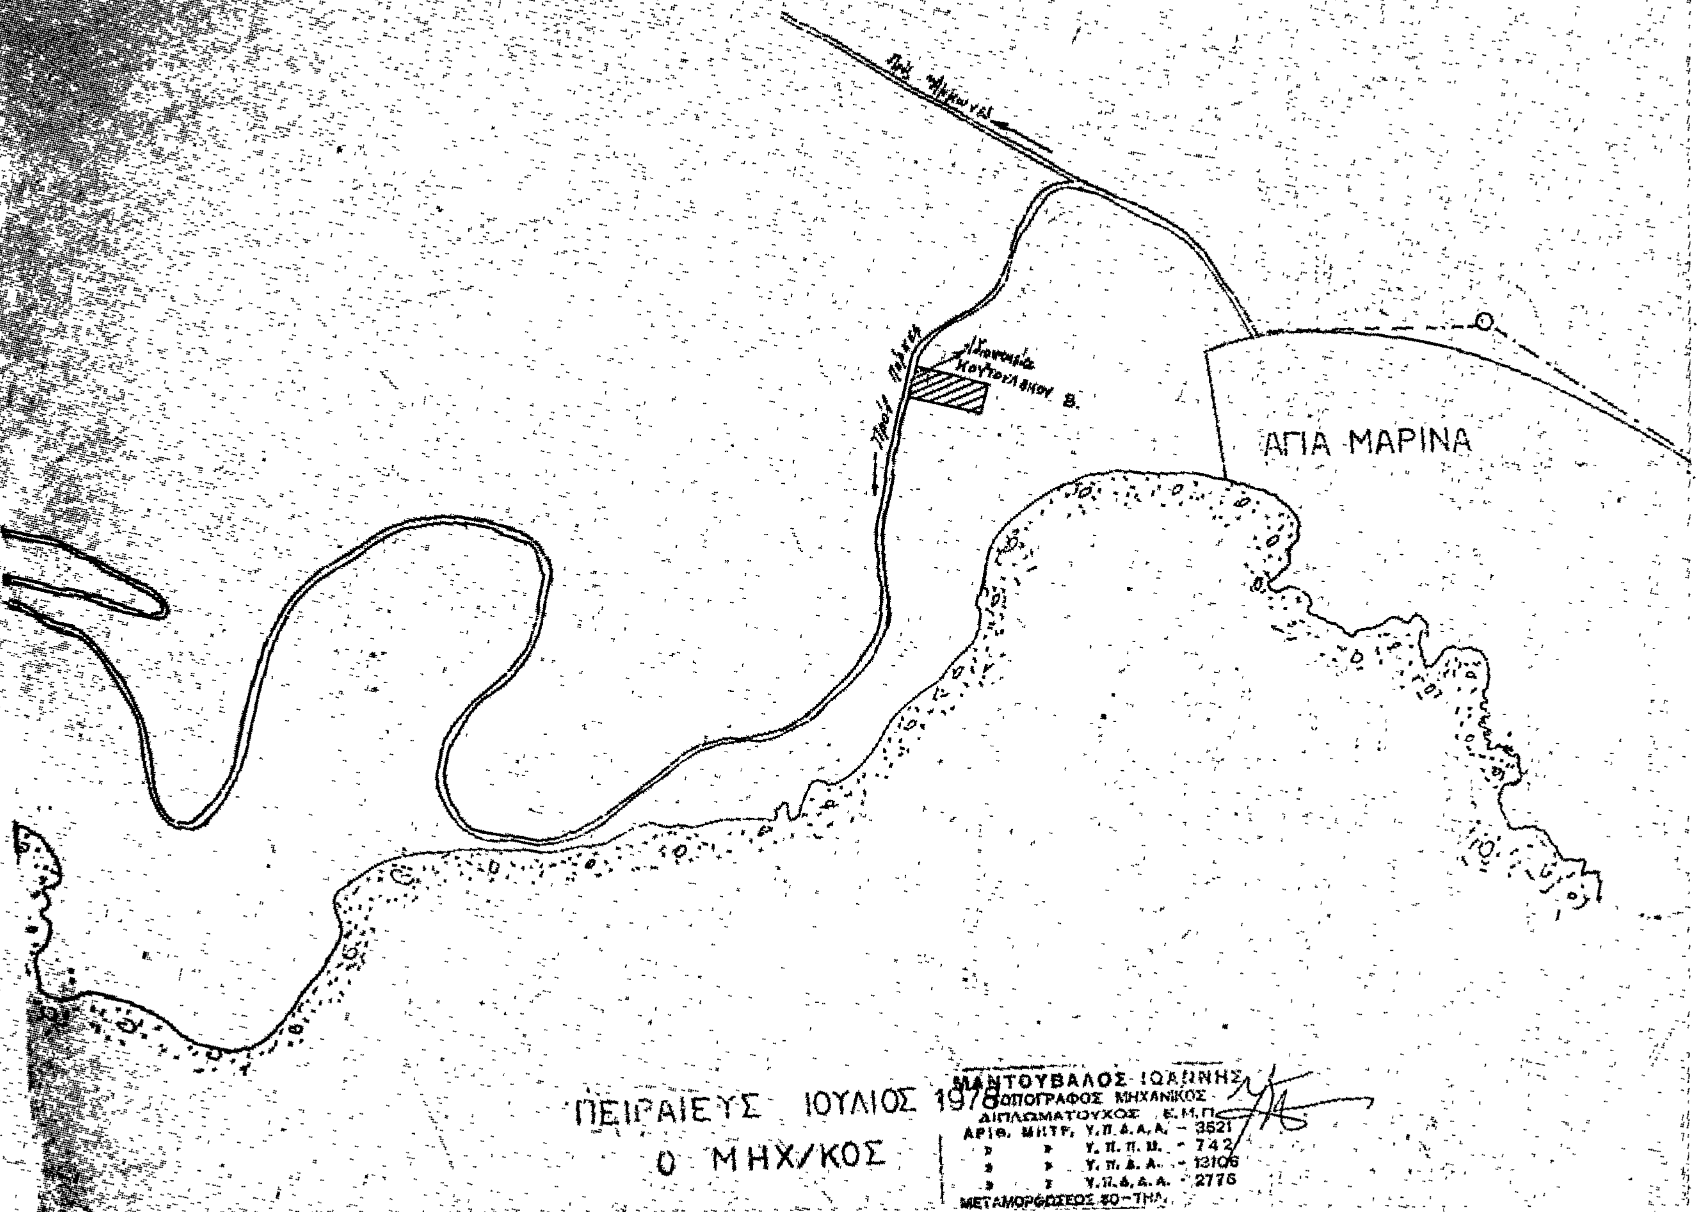
...ΦΑΙΝΩΝ ΤΗΝ ΟΔΟΝ: "ΑΓΙΑ ΜΑΡΙΝΑ - ΠΟΡΤΕΣ" ΤΗΣ ΝΗΣΟΥ ΑΙΓΙΝΗΣ
ΚΛΙΜΑΞ 1:5000
ΑΓΙΑ ΜΑΡΙΝΑ
ΠΕΙΡΑΙΕΥΣ ΙΟΥΛΙΟΣ 1978
Ο ΜΗΧ/ΚΟΣ
ΜΑΝΤΟΥΒΑΛΟΣ ΙΩΑΝΝΗΣ
ΤΟΠΟΓΡΑΦΟΣ ΜΗΧΑΝΙΚΟΣ
ΔΙΠΛΩΜΑΤΟΥΧΟΣ Ε.Μ.Π.
ΑΡΙΘ. ΜΗΤΡ. Υ.Π.Δ.Α.Α. - 3521
Υ.Π.Π.Ш. - 742
Υ.Π.Δ.Α. - 13106
Υ.Π.Δ.Α.Α. - 2775

'Αριθ. ΤΥ 2649 (9)

Περὶ διατηρήσεως ὁδοῦ στὸ ΟΤ 103 σχεδίου Πόλεως Σάμου.

Ο ΝΟΜΑΡΧΗΣ ΣΑΜΟΥ

Έχοντας ὑπόψη :

1. Τὶς διατάξεις τοῦ Ν.Δ. τῆς 17.7.23 καὶ τοῦ Ν.Δ. 690/1948.

2. Τὸν Ν. 3200/55 «περὶ διοικητικῆς ἀποκεντρώσεως», σὲ συνδυασμὸ μὲ τὰ Ν.Δ. 532/70, Β.Δ. 712/1970, Ν.Δ. 950/71 καὶ 241/73.

3. Τὴν Α. 81177/2.9.67 κοινὴ ἀπόφαση (ἐγκ. Α. 230/67) τοῦ 'Αντιπροέδρου τῆς Κυβερνήσεως καὶ 'Υπ. Οἰκονομικῶν, 'Εσωτερικῶν καὶ Δημ. Έργων «περὶ διατηρήσεως συμβουλίων καὶ 'Επιτροπῶν ἁρμοδιότητος 'Υπ. Δημ. Έργ. κ.λ.π.».

4. Τὴν Λ7/16/11/7.10.1970 κοινὴ ἀπόφαση τῶν 'Υπουργῶν Προεδρίας Κυβερνήσεως 'Εσωτερικῶν καὶ Δημοσίων Έργων «περὶ ὀργανώσεως τῶν Περ/κῶν 'Υπηρεσιῶν τοῦ 'Υπουργ. Δημ. Έργων».

5. Τὴν ΔΛ 9/1-652/22.12.1973 Δ/γὴ τοῦ Πρωθυπουργοῦ «περὶ καταργήσεως τῶν περιφ. Δ/νσεων».

6. Τὸ Π.Δ. 910/10.10.1977 «περὶ 'Οργανισμοῦ τοῦ 'Υπουργ. Δημ. Έργων».

7. Τὴν ἐγκύκλιο 34/Ε20014/16.6.1977 τῆς Διευθύνσεως Ε3/α τῆς 'Υπηρεσίας Οἰκισμοῦ.

8. Τὴν 29/78 ἀπόφαση τοῦ Δημοτικοῦ Συμβουλίου Δήμου Σαμίων.

9. Τὴ γνώμη τοῦ Νομαρχιακοῦ Συμβουλίου Δημοσίων Έργων, ὅπως διατυπώθηκε στὴν 7/25.5.79 (Θέμα 9ο) πράξη του, ἀποφασίζουμε :

Θεωροῦμε τὴν ὁδὸ ποὺ ὑπάρχει στὸ Ο.Τ. 103 τοῦ σχεδίου Πόλεως Σάμου καὶ διάρχεται ἀπὸ τὶς ἰδιοκτησίες Βουδούρη, Πασσαγιάννη καὶ Σούτσου καὶ φαίνεται στὸ σχεδιάγραμμα ποὺ συνοδεύει τὴν ἀπόφαση αὐτὴ διατηρητέα ἐπειδὴ προϋπάρχει τοῦ 1923 καὶ ἐξυπηρετεῖ ἰδιοκτησίες ποὺ δὲν μποροῦν νὰ ἀποκτήσουν πρόσωπο στὲ ἐγκεκριμένο δρόμο.


Σάμος, 14 'Ιουνίου 1979


'Ο Νομάρχης
κ.ἀ.α.
Ε. ΜΗΤΡΟΥ



ΠΑΡΑΤΗΡΗΣΙΣ



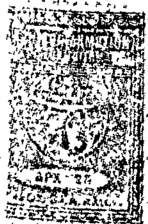

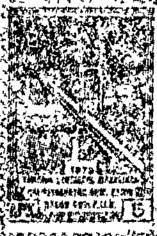

Ακριβές απόσπασμα

Εκ του σχεδίου πόλεως Σάμου

1:500

Εν Σάμω τη 25/2/78

Ο Συντάξας

ΜΙΧΑΗΛ Ν. ΚΟΥΤΣΟΥΡΗΣ
ΠΟΛΙΤΙΚΟΣ ΥΠΟΜΗΧΑΝΙΚΟΣ
Πτυχιούχος Ε.Μ.Π.
ΣΑΜΟΣ ΤΗΛ. 27621
Αριθμ. Μητρ. Π.Γ.Α.Π. 5129

'Αριθ. Τ.Υ. 9331 (10)

Περὶ μὴ ἐγκρίσεως διανοίξεως νέας Κοινοτικῆς ὁδοῦ στὸν Οἰκισμὸ Μώλου, στὴν ἰδιοκτησία Κων/ντίας χας Εὐθυμίου Χριστοπούλου.

Ο ΝΟΜΑΡΧΗΣ ΦΘΙΩΤΙΔΟΣ

Ἔχοντας ὑπόψη:

1. Τὶς διατάξεις τοῦ ἀπὸ 17.7.1923 Ν.Δ. «περὶ σχεδίων πόλεων», ὅπως μεταγενέστερα τροποποιήθηκαν καὶ συμπληρώθηκαν.

2. Τὶς διατάξεις τοῦ ἄρθρου 1 τῆς παραγράφου 1 καὶ 2 τοῦ 532/1970 Ν.Δ. «περὶ συμπληρώσεως τῶν διατάξεων περὶ διοικητικῆς ἀποκεντρώσεως».

3. Τὶς διατάξεις τοῦ 1018/1971 Ν.Δ. «περὶ τροποποιήσεως τοῦ Α.Ν. 314/1968 «περὶ παροχῆς εἰς τὸν Ὑπουργὸν Β. Ἑλλάδος καὶ τοὺς Νομάρχας ἁρμοδιότητος ἐπὶ θεμάτων ἐγκρίσεων, ἐπεκτάσεων ἢ τροποποιήσεων σχεδίων πόλεων καὶ κωμῶν.

4. Τὶς διατάξεις τῶν ἄρθρων 18-22 τοῦ ΙΙ κεφαλαίου τοῦ ἀπὸ 3.4.1929 Δ/τος «περὶ Γενικοῦ Οἰκοδομικοῦ Κανονισμοῦ τοῦ Κράτους».

5. Τὶς διατάξεις τοῦ 8/9.6.73 Ν.Δ. «περὶ Γενικοῦ Οἰκοδομικοῦ Κανονισμοῦ».

6. Τὴν ἀρ. Ε. 4360/25.2.77 ἀπόφαση τοῦ Ὑφυπουργοῦ Δημ. Ἔργων.

6. Τὴν ἀρ. 3.16.1979 ἀπόφαση τοῦ Κοινοτικοῦ Συμβουλίου Μώλου.

7. Τὴν ΤΥ 2316/7.3.1979 εἰσήγηση τῆς Δ/νσεως Τεχνικῶν Ὑπηρεσιῶν Ν. Φθιώτιδος.

8. Τὴ 14/1979 (Θέμα 11ο) σύμφωνη γνωμοδότηση τοῦ Νομαρχιακοῦ Συμβουλίου Δημοσίων Ἔργων Νομοῦ Φθιώτιδος, ἀποφασίζουμε:

Δὲν ἐγκρίνουμε τὴ διάνοιξη νέας Κοινοτικῆς ὁδοῦ μέσα στὰ ὅρια τοῦ προϋφισταμένου τοῦ ἔτους 1923 Οἰκισμοῦ Μώλου διὰ μέσου τῆς ἰδιοκτησίας Κων/νας χας Εὐθυμίου Χριστοπούλου, ἐπειδὴ δὲν ὑφίσταται λόγος κοινῆς ὠφελείας.

Ἡ ἀπόφαση αὐτὴ ἰσχύει ἀπὸ τὴν ἡμερομηνία ποὺ θὰ δημοσιευθεῖ στὴν Ἐφημερίδα τῆς Κυβερνήσεως.

Λαμία, 26 Ἰουνίου 1979

Ὁ Νομάρχης
ΚΩΝ. ΚΟΪΚΑΣ

ΑΠΟ ΤΟ ΕΘΝΙΚΟ ΤΥΠΟΓΡΑΦΕΙΟ